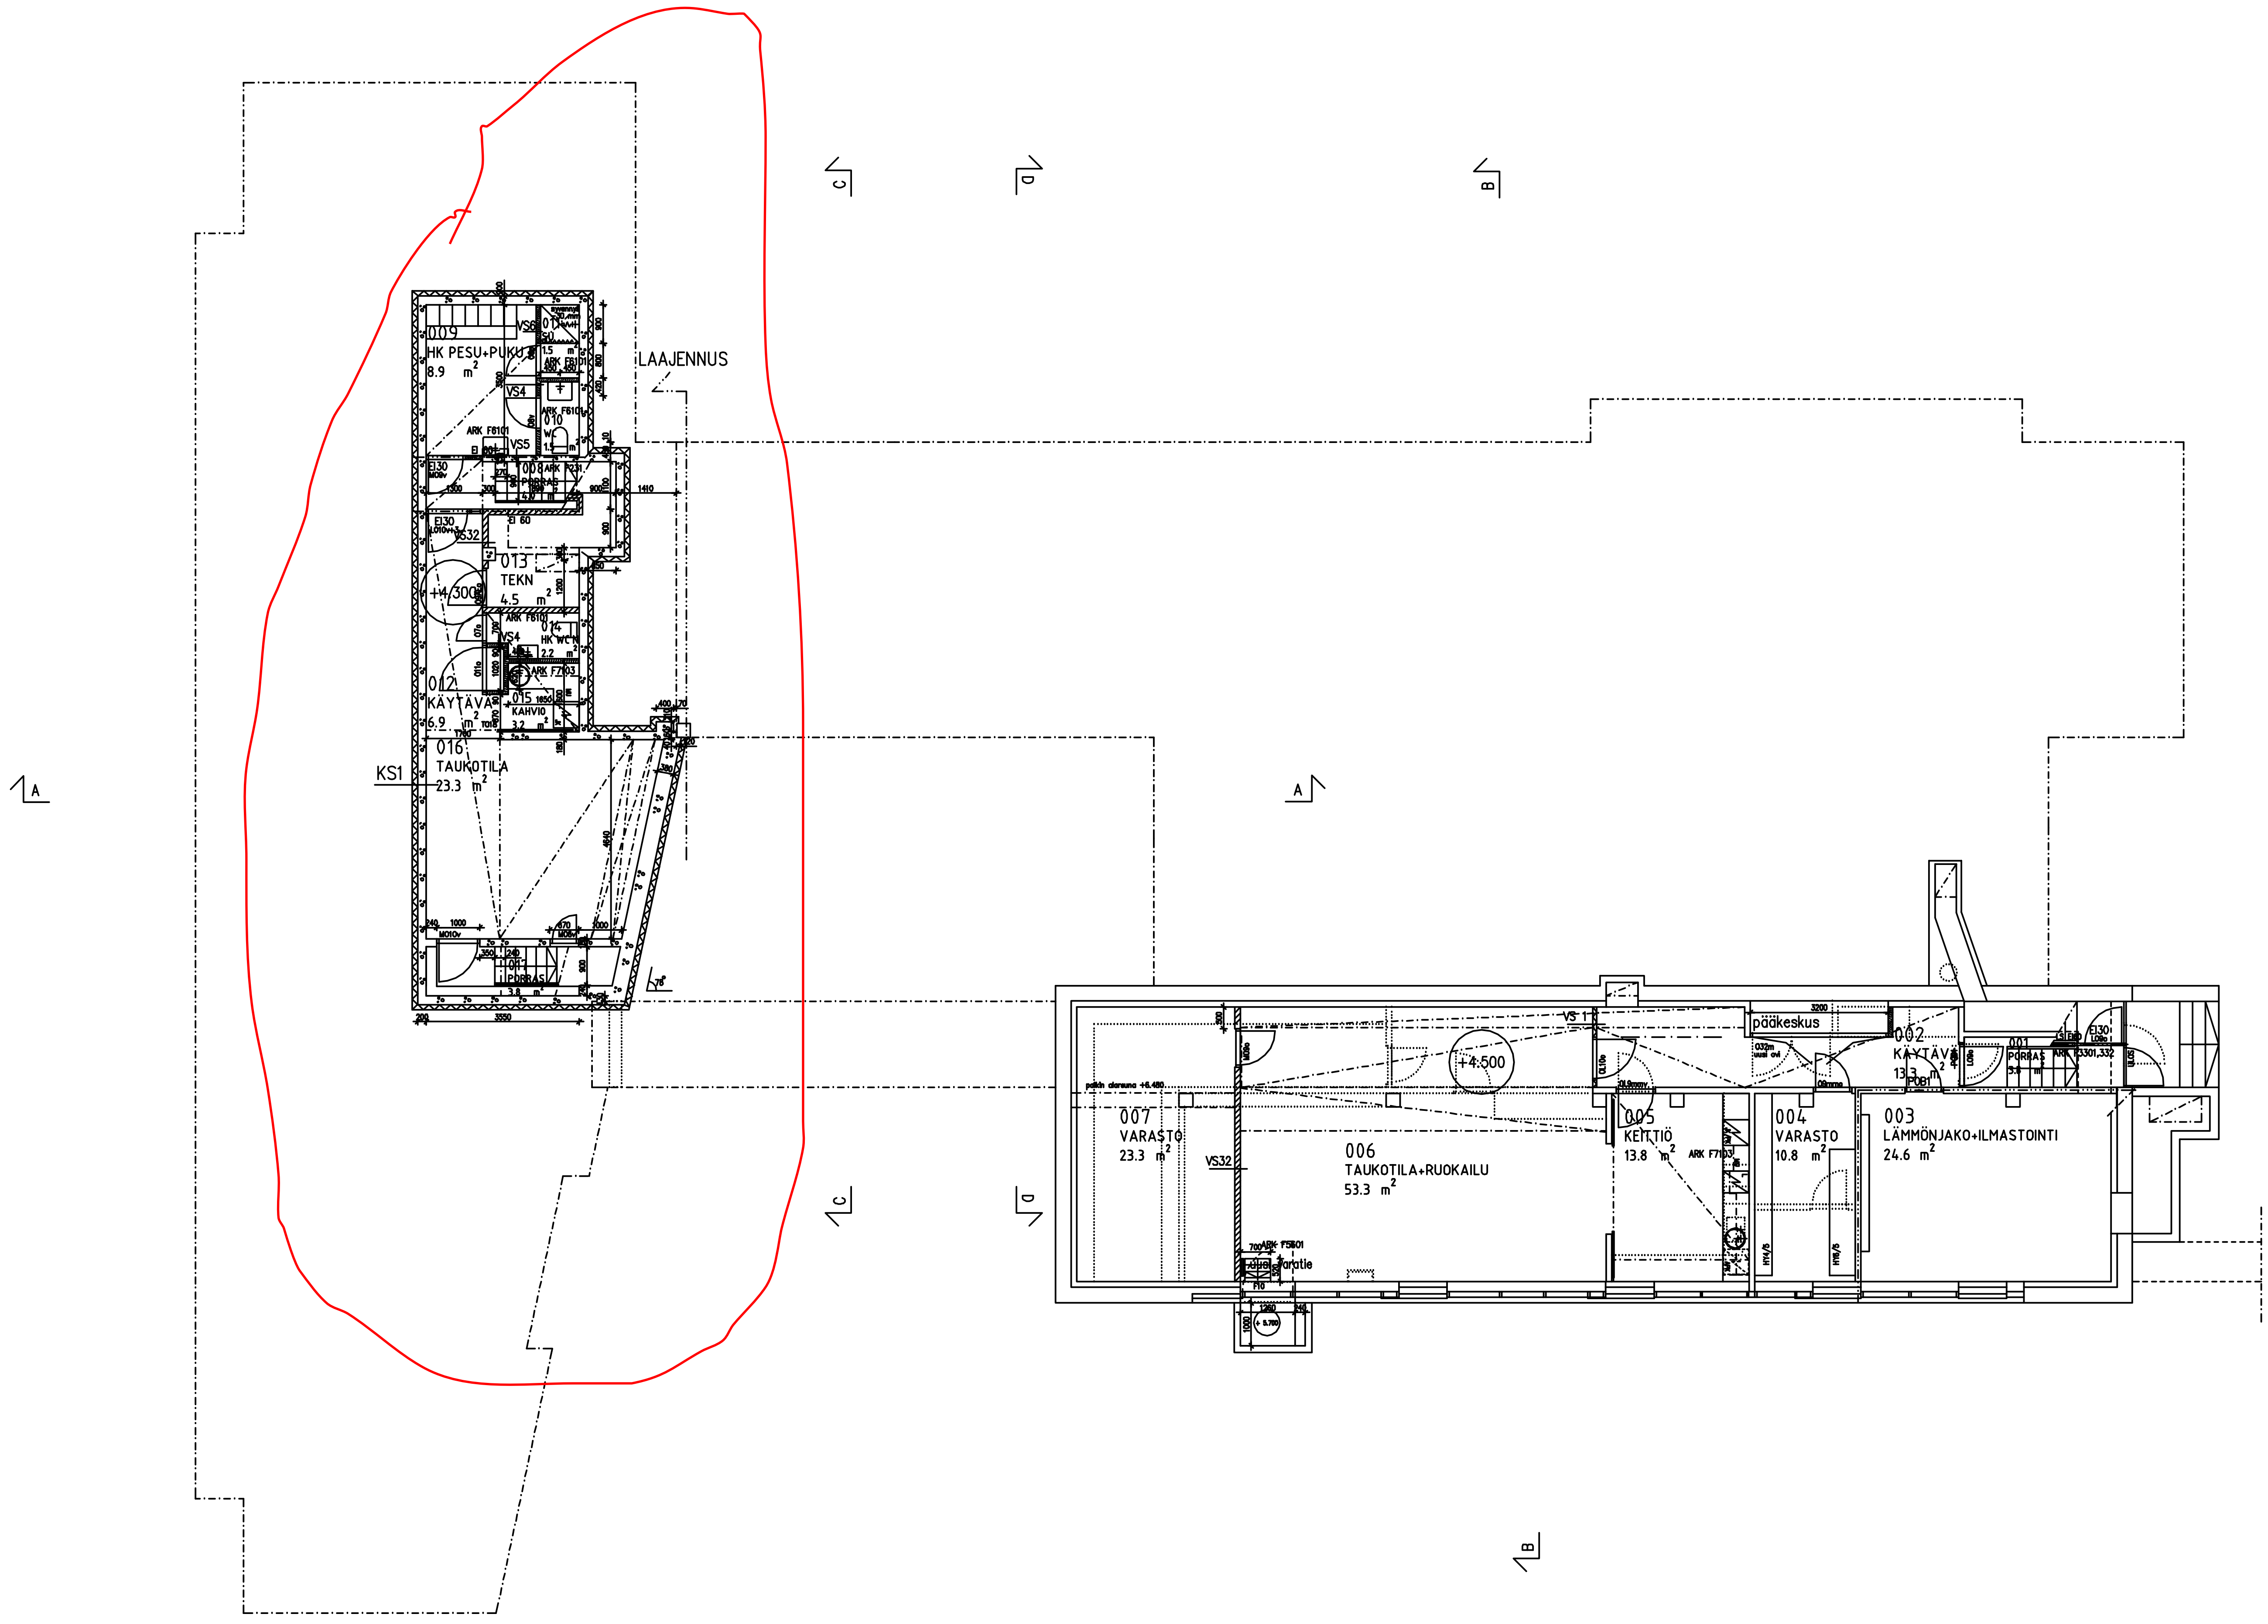

Kaupunginosa/kylä: 10 Otaniemi	Kortteli/tila: 10012	Tontti/rno: 5
Rakennustoimenpide: LAAJENNUS		
Rakennuskohteen nimi ja osoite: YTHS OTANIEMI laajennus ja peruskorjaus Otakaari 12 02150 Espoo		
Suunnittelutoimiston tiedot: Arkkitehtitoimisto Matti Rotko ja Pekka Hytönen, Hiihtomäentie 39, 00800 Helsinki, puh 09-7276696 fax 09-7276697 e-mail rotko.hytonen@arkkitehdit.inet.fi		
arkkitehtitoimisto Matti Rotko ja Pekka Hytönen		
Piirtäjä	Suunnittelija	Työnumero
Pvm: 31.8.2012	Vastuullinen suunnittelija	Nimen selvennys ja koulutus

Viranomaisten merkintöjä		
Piirustuslaji: TYÖPIIRUSTUS		Juokse. nro
Piirustuksen sisältö: POHJA KELLARI		Mittakaava: 1:50
Käyttöyksikkö tunnus	Käyttöyksikkö nimi	
Maa-alue tunnus	Hanketunnus: A2762	Senaatti-kiinteistöt
Rakennus tunnus: 102	Rakennus nimi	
Suunnitteluala ja piirustusnumero: ARK F20012	Tiedostonimi: YTHS-12C	Muutostunnus: C