LAAJENNUS VARUSTETAAN KONEELLISELLA ILMANVAIHDOLLA

RAKENNUS VARUSTETAAN MERKKI- JA TURVAVALAISTUKSELLA
RAKENNUS VARUSTETAAN ALKUSAMMUTUSKALUSTOLLA PALOPÄÄLLIKÖN OHJEIDEN MUKAAN

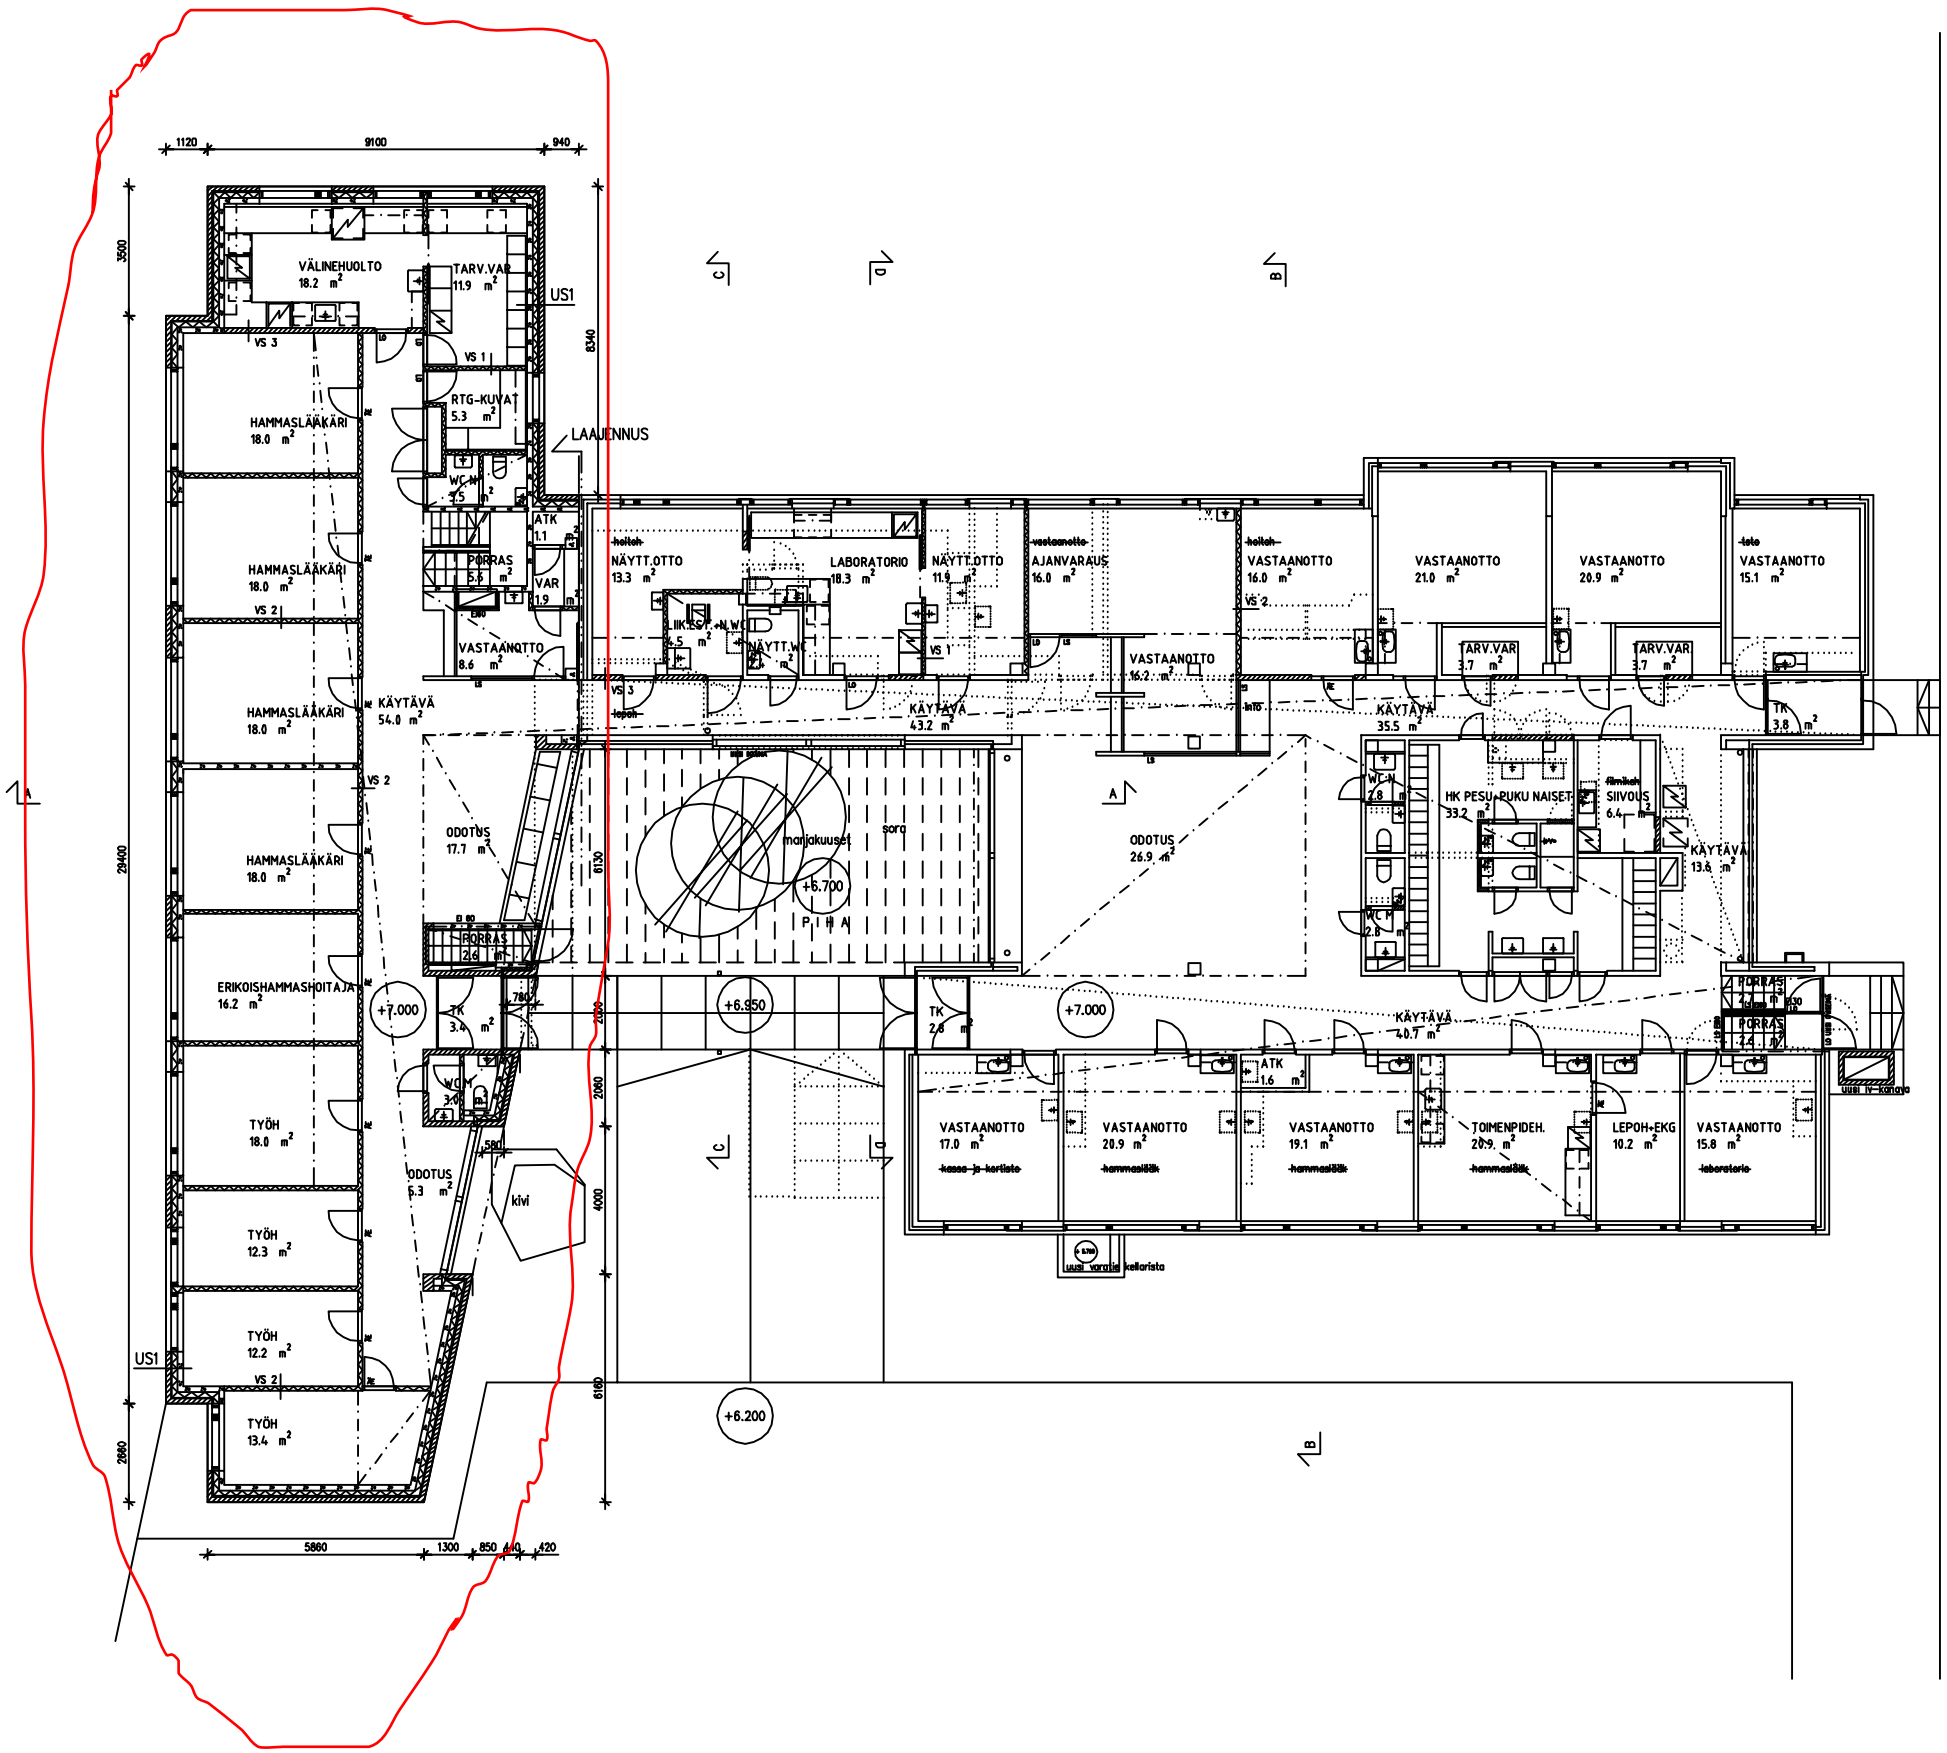

Kaupunginosa/kylä: 10 Otaniemi	Kortteli/tila: 10002	Tontti/nro: 5
Rakennusteknologia: LAAJENNUS		
Rakennuskohteen nimi ja osoite: YTHS OTANIEMI laajennus ja peruskorjaus Otakaari 12 02150 Espoo		
Suunnittelutoimiston tiedot: Arkkitehtitoimisto Matti Rotko ja Pekka Hytönen Hiltonkatu 19 00800 Helsinki puh 09-7278698 fax 09-7278697 e-mail rotko.hytonen@arkkitehdit.inet.fi arkkitehtitoimisto Matti Rotko ja Pekka Hytönen		
Piirtäjä	Suunnittelija	Työnumero
Pvm: 14.2.2002	Vastuullinen suunnittelija: Pekka Hytönen arkkitehti	Hinen selvennys ja koulutus

Viranomaisten merkintöjä	
Piirustuslaji: pääpiirustus	Juoks. nro
Piirustuksen sisältö: POHJAPIIRUSTUS 1.KERROS	Mittakaava: 1:100
Käyttäyksikkö lnro	Käyttäyksikkö lnimi
Hoa-alue lnro	Hankenumero: A2762 / Senaatti-kiinteistöt
Rakennus lnro: 102	Rakennus lnimi
Suunnitelmuste ja piirustusnumero: ARK F20001	Tiedostoniml: YTHS-201 Muutosnumero